

90

90


90

60

80


80

poziom terenu wykończonego

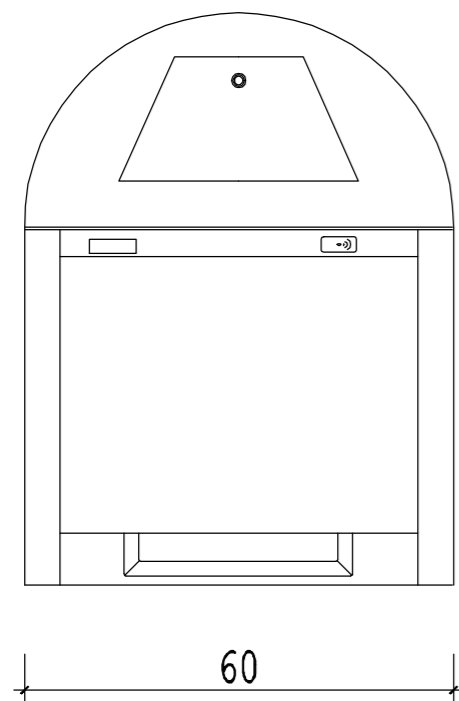

80

60

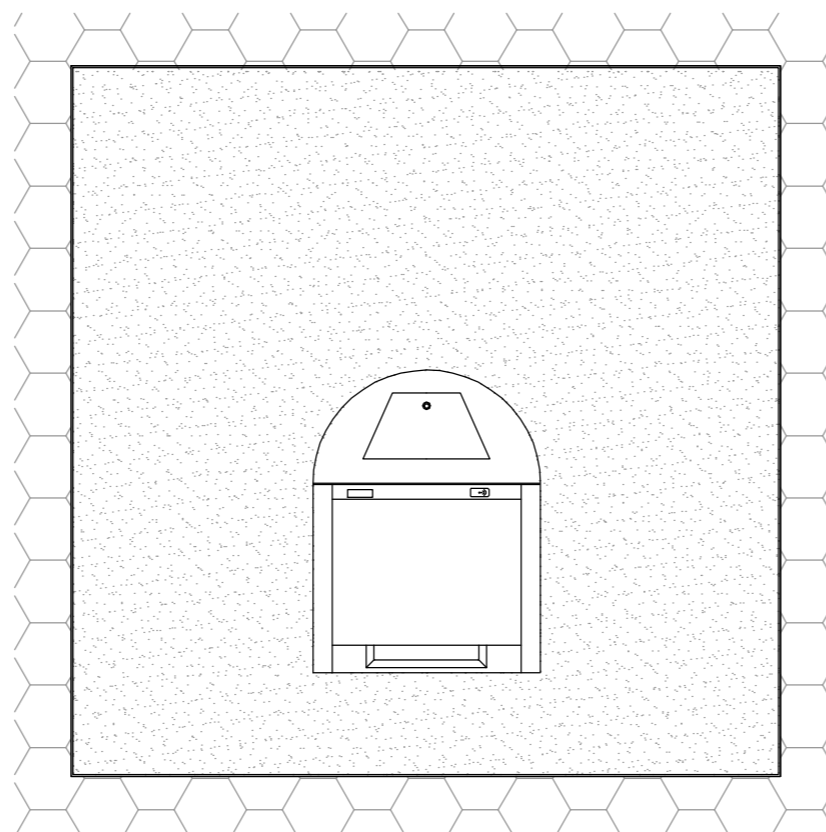

64 60 64
188

SKALA 1:20

NAZWA:		PPbin POLSKIE POJEMNIKI sp.z o.o.	
POJEMNIK PODZIEMNY 5,0 m3		Projekt i zawartość rysunku stanowi własność intelektualną firmy PPbin POLSKIE POJEMNIKI Sp. z o.o. <i>All rights reserved.</i>	
		SKALA: 1:10	RYSOWAŁA: mgr inż. Paulina Łakomy